



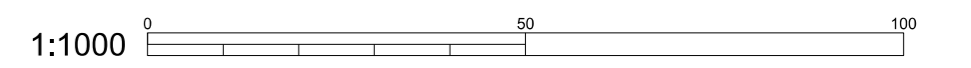

Falsterske dike (6-7 km)

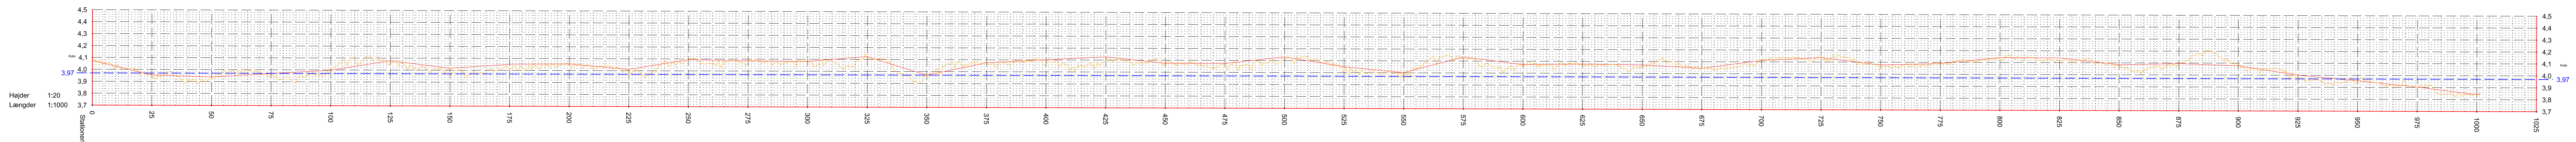

- Signaturforklaring**
- Centerlinje dike
 - Centerlinje med terrænpunkt pr. 25 m
 - Terrænpunkter i centerlinjen af kørespor
 - Minimumskote til færdig bælægning 3,97 m DVR90
 - Matrikelskel Almindeligt
 - Matrikelskel Kystlinje
 - Matrikelskel Vej
 - Optaget vej
 - Kilometersten
 - Matrikelnummer punkt

Noter

Luftfoto © Hexagon.

Indeholder data fra Geodatastyrelsen, Matrikelkortet, WMS- og WFS-tjeneste.

Længdeprofil
 Falsterske Dige
 Længdeprofil fra kilometersten 6 til 7

Landinspektørfirmaet LE34 København		MAV	HKC	CK	16.04.2021
Energivej 34 2750 Ballerup +45 7733 2222 le34@le34.dk www.le34.dk		UDF.	KONTROL	GOOK.	DATO
DKTM3	DVR90	297 x 1350	1:1000		
KOORD. SYS.	KOTESYS.	FORMAT	MÅLFORHOLD		
PROJEKTNR.	TEGNINGSNUMMER	UDG.			
2102251	2102251-004-007	1			